



**Ситуационный план  
М 1:2000**

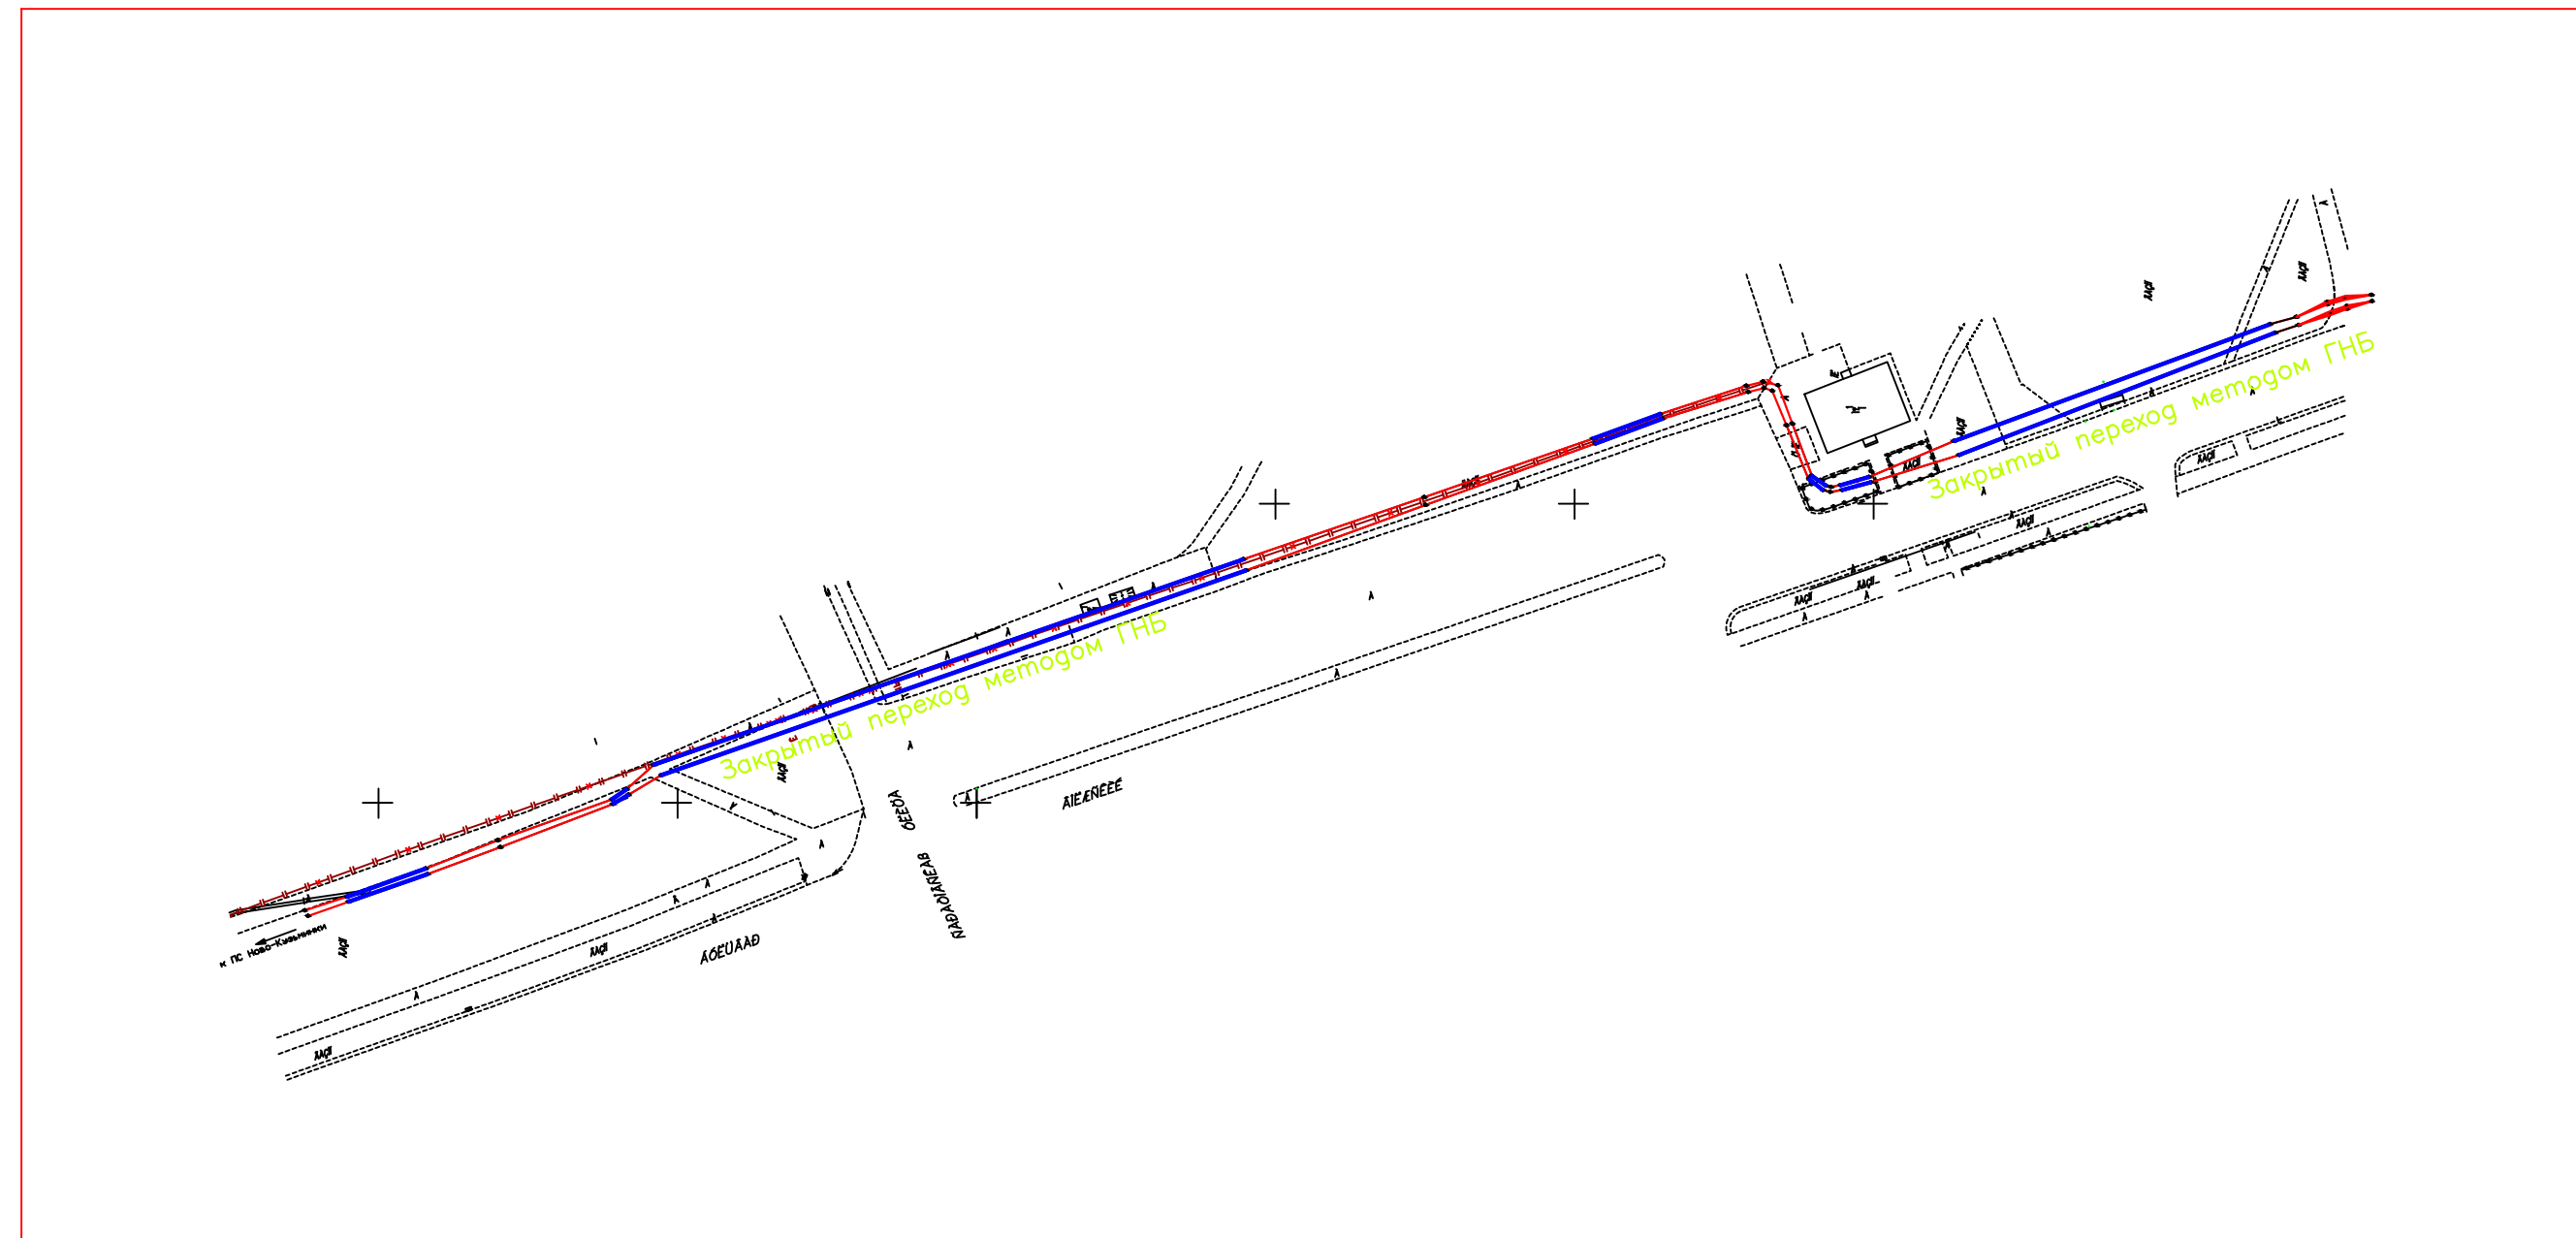

**Соединительная  
муфта М2**

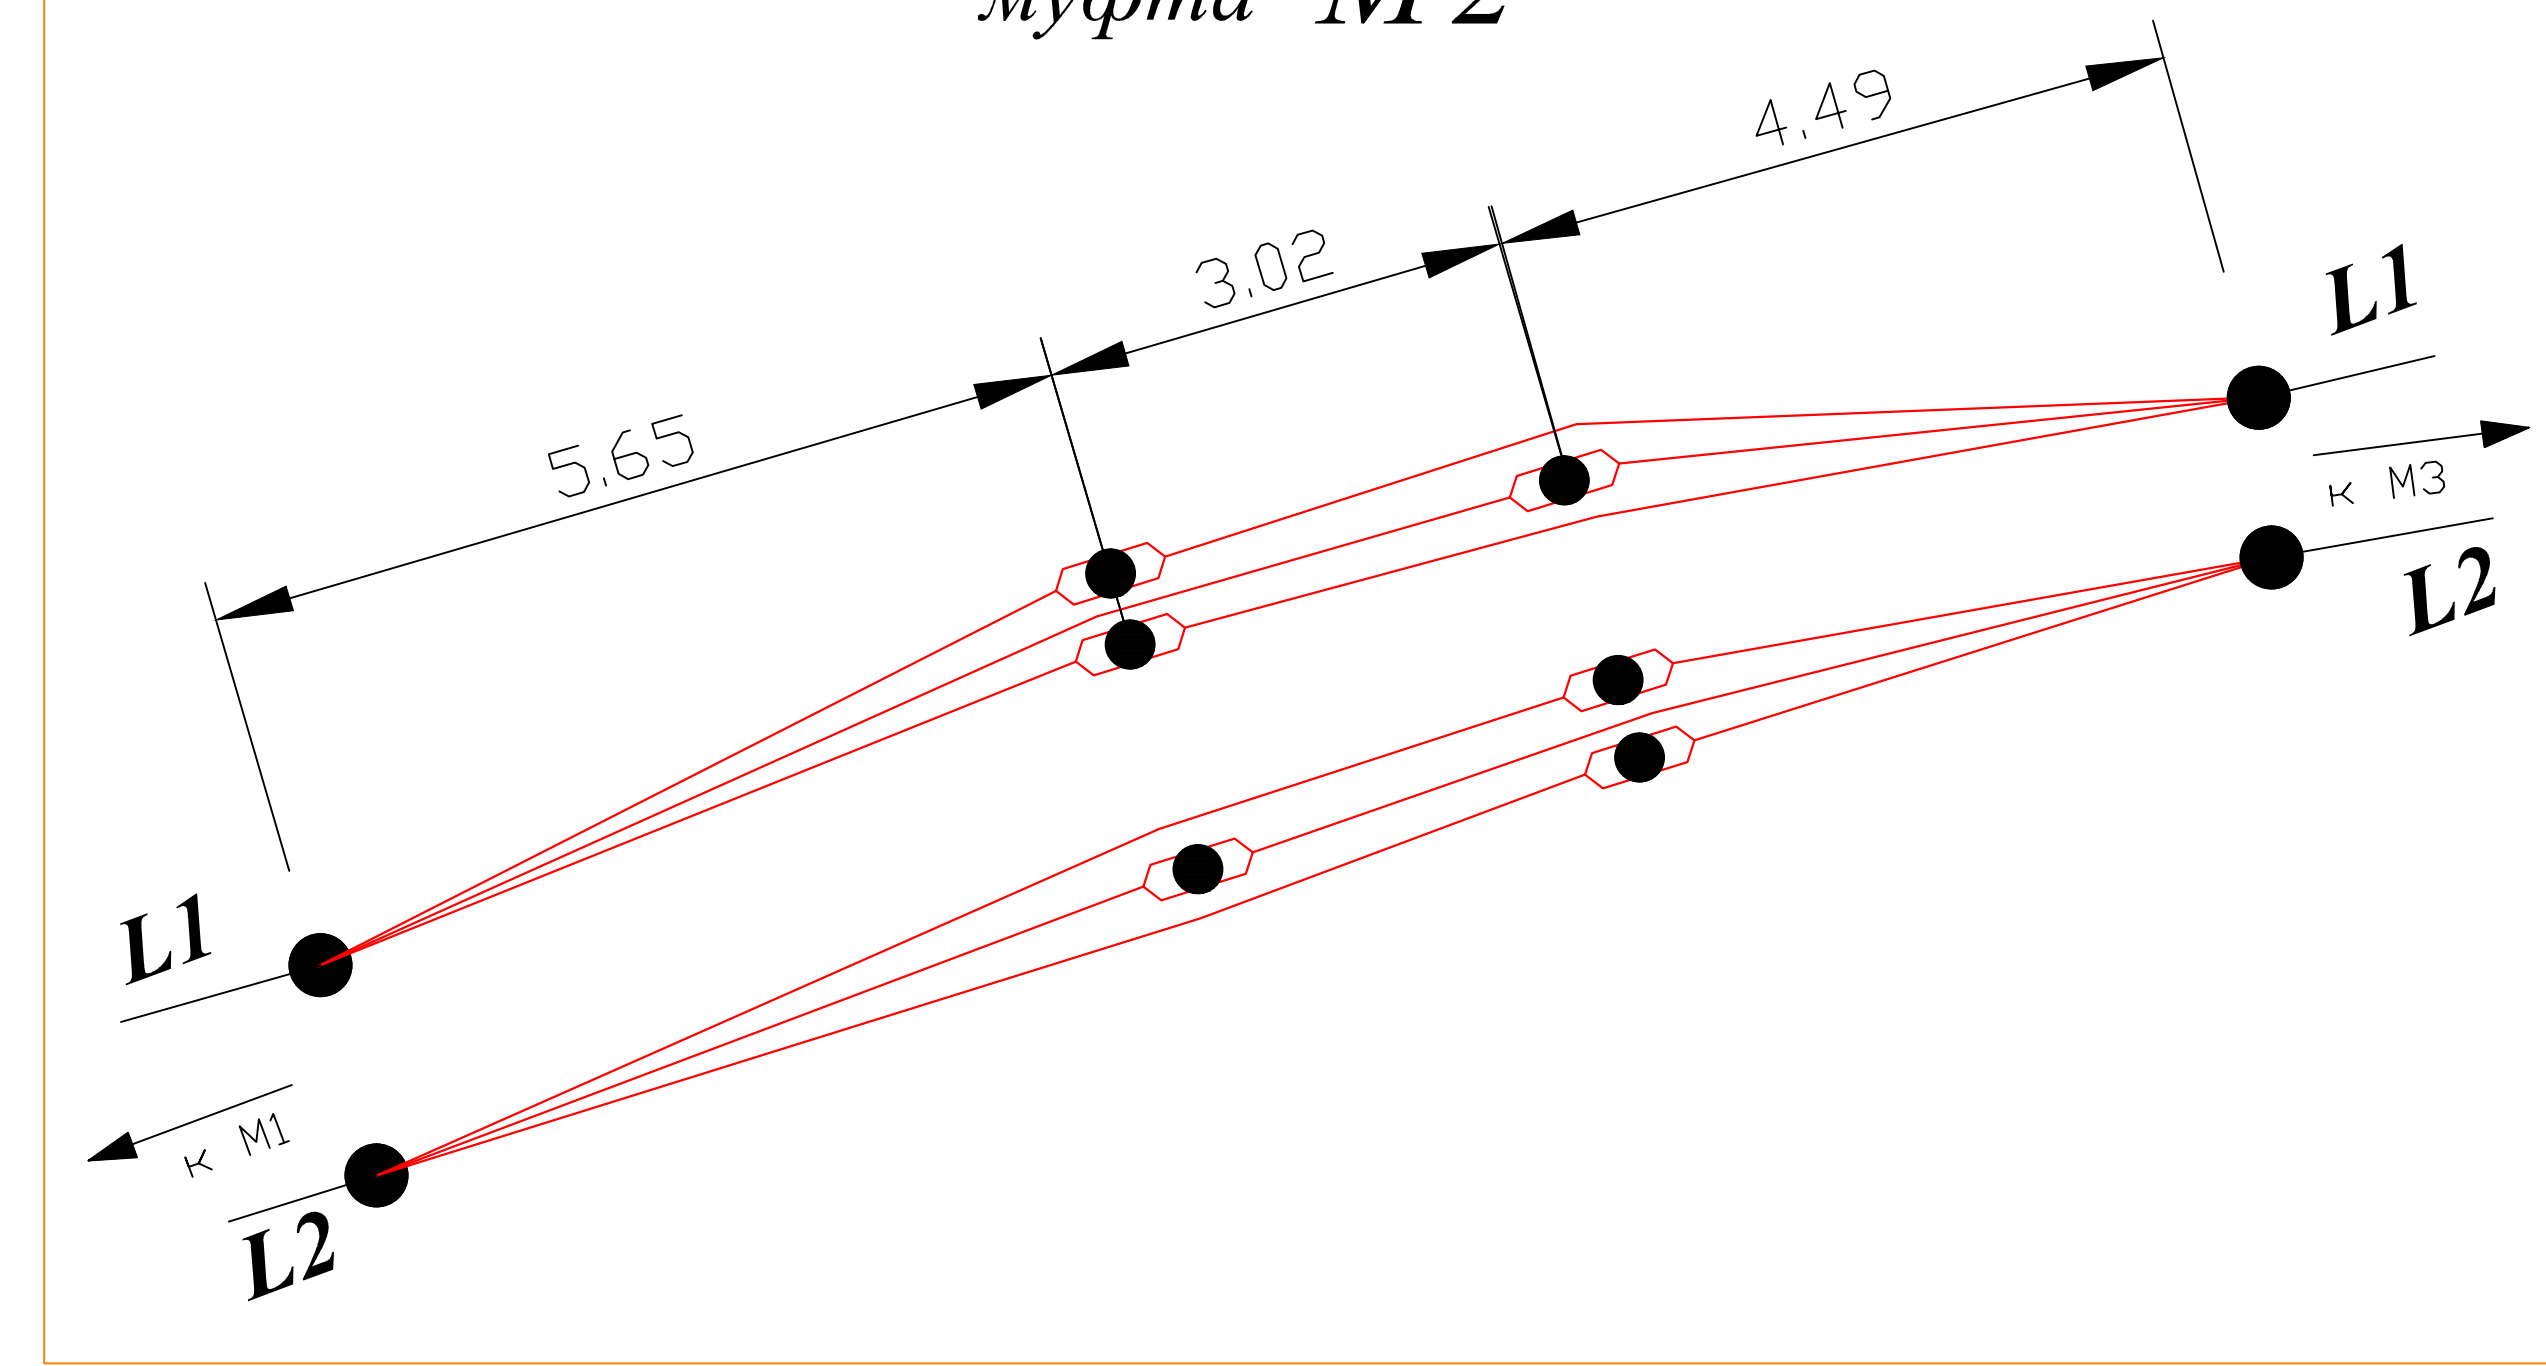

**Спецификация**

L1<sub>общ.</sub> = 217.65 м (2XS<FL>2Y + LWL1x1200/265 127/220кV)  
 L2<sub>общ.</sub> = 216.77 м (2XS<FL>2Y + LWL1x1200/265 127/220кV)

