Профиль

Масштаб
вертикальный 1:100
горизонтальный 1:500

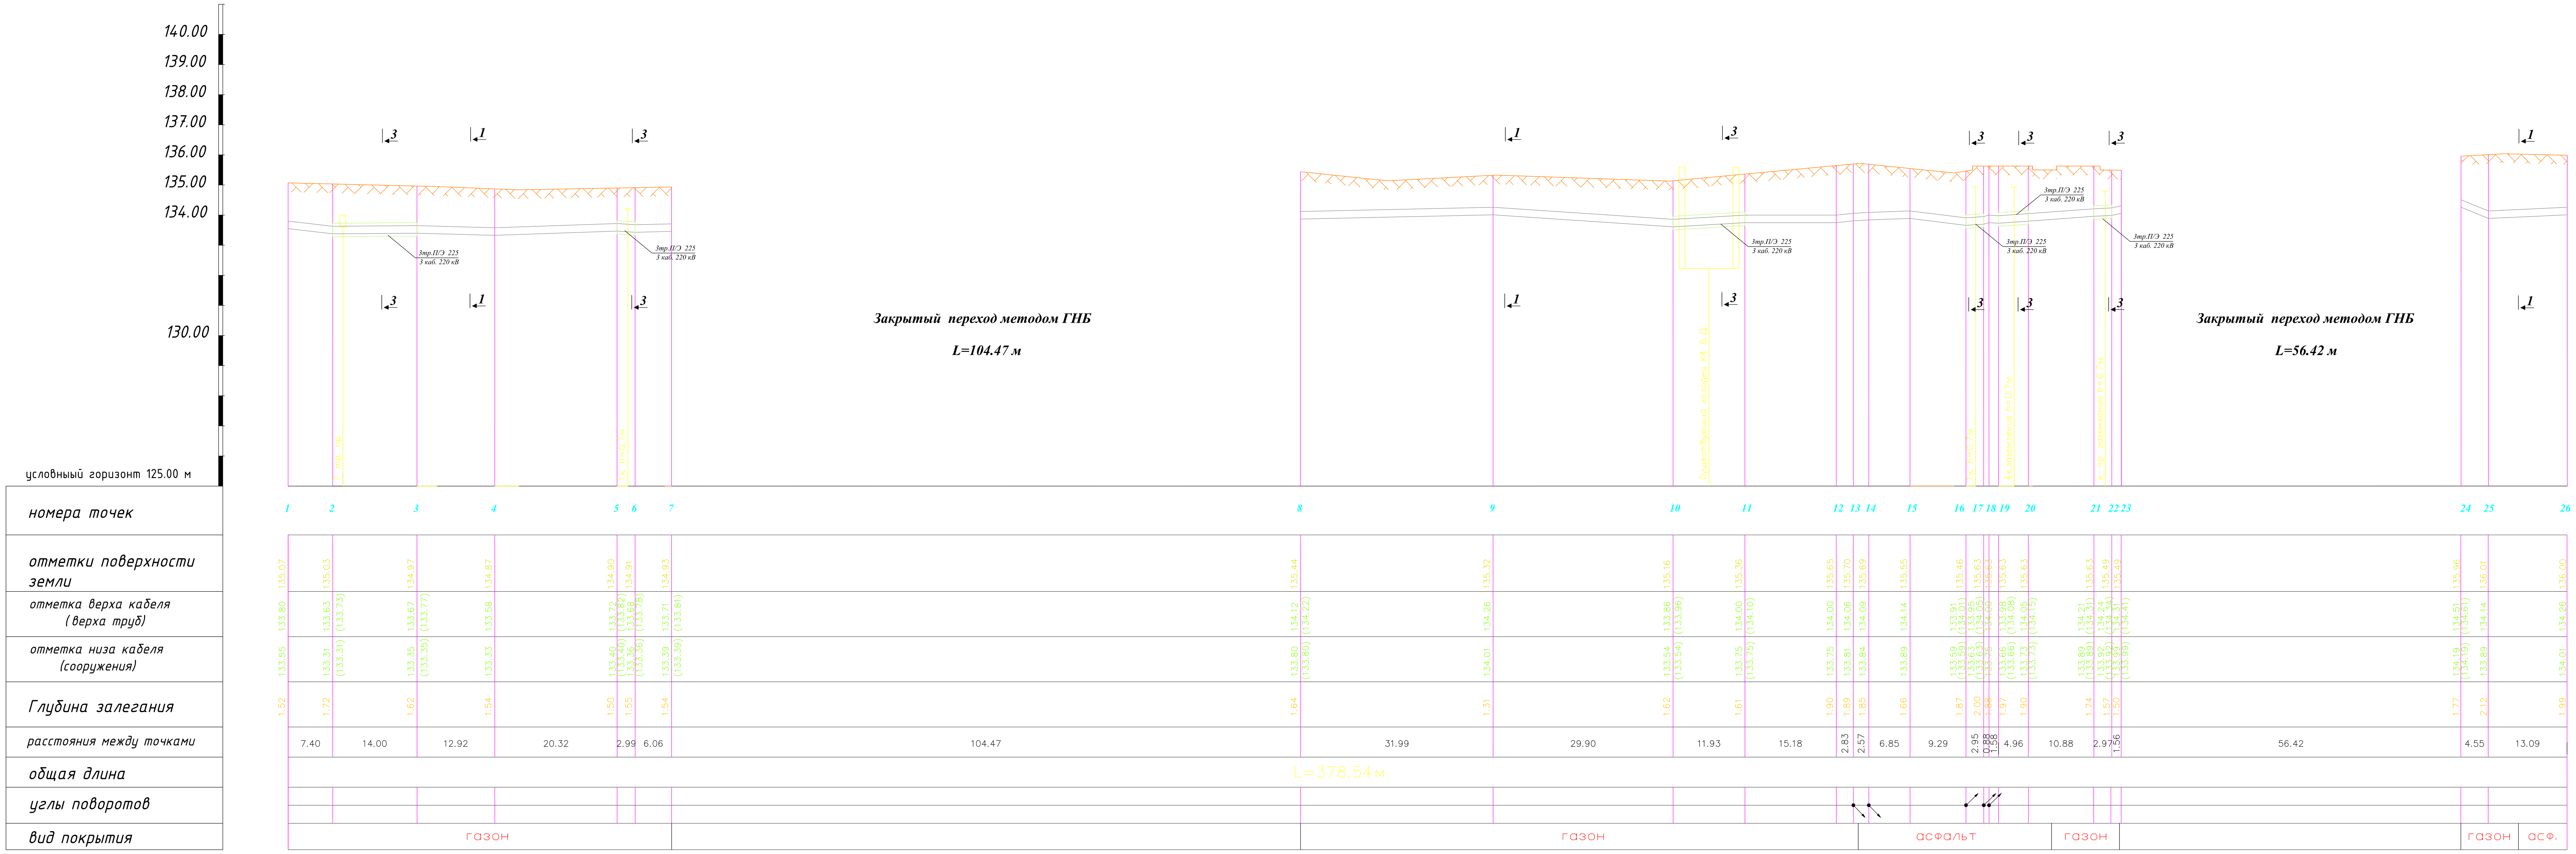

Кс: 8484-10
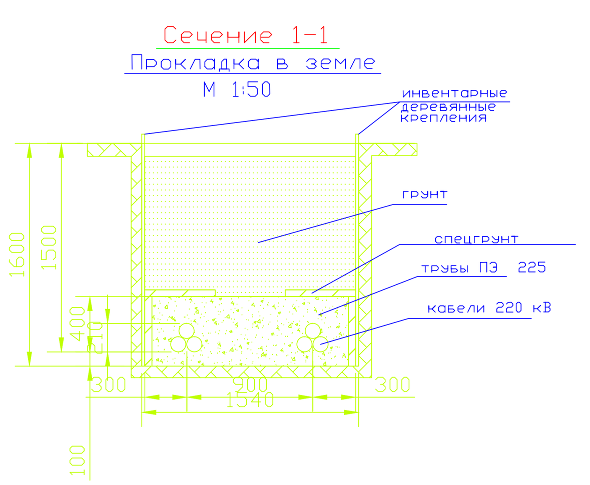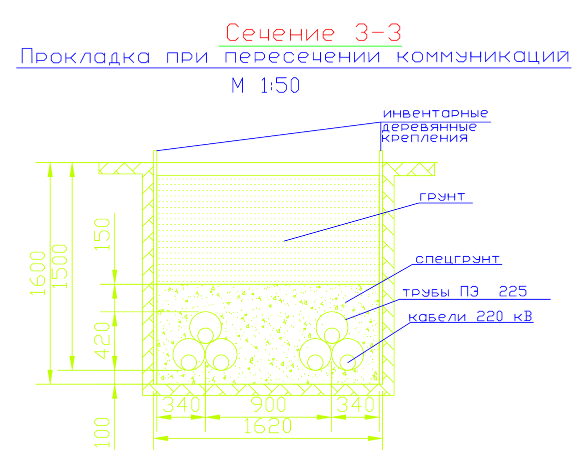
Длина трассы L1(без ГНБ)=217.65м.