


Ведомость объемов:

N	Наименование	Ед. изм.	Количество	
			По участку	Всего
1	Бордюрный камень	м	39,7	1249,3
2	Бордюрный камень гранитный	м	763,2	4223,4
3	Бордюрный камень гранитный(400x400)	м	683,1	1055,4
4	Покрытия из асфальта	м2	304,0	7466,9
5	Покрытия из газона	м2	138,3	6118,9
6	Покрытия из цементной плитки (красная)	м2	-	1024,8
7	Покрытия из цементной плитки (серая)	м2	560,2	946,7
8	Покрытия из брусчатки	м2	-	36,9
9	Покрытия из бетона(толщиной 0.5 м)	м2	204,3(102 м3)	314,8(157.4м3)

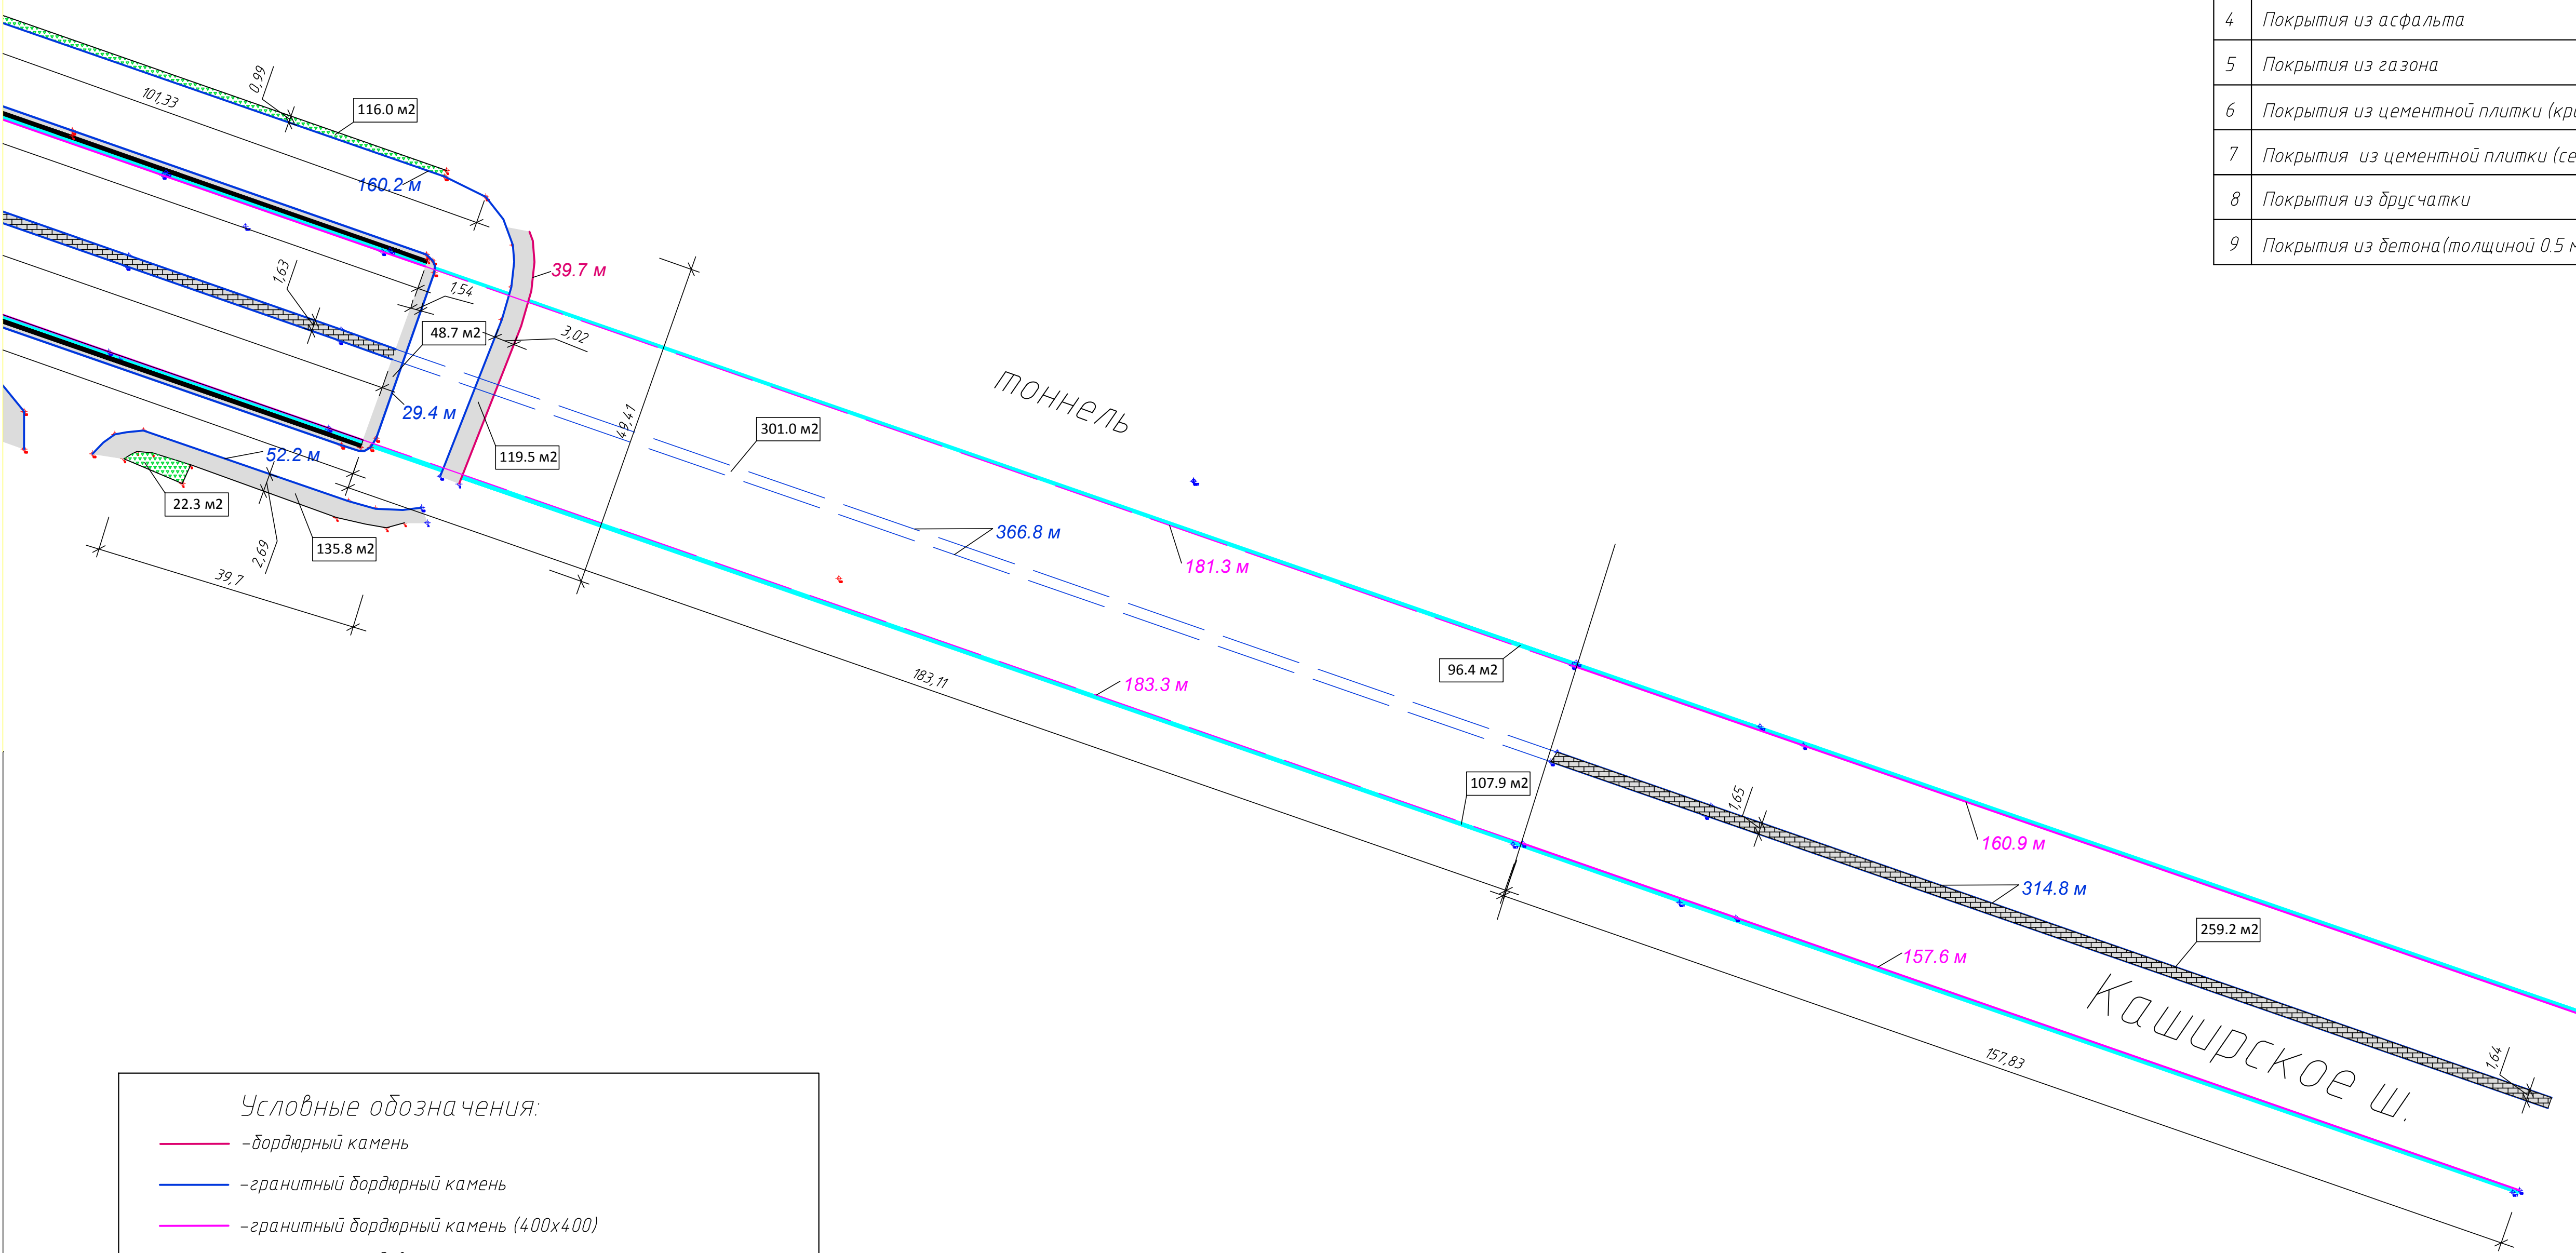

Условные обозначения:

- - бордюрный камень
- - гранитный бордюрный камень
- - гранитный бордюрный камень (400x400)
- границы проездов
- покрытия из асфальта
- покрытия из газона
- покрытия из цементной плитки (красная)
- покрытия из цементной плитки (серая)
- покрытия из брусчатки
- покрытия из бетона

Изм.	Кат. ус.	Лист	М. док.	Подп.	Дата			
						Схема благоустройства территории вдоль Каширского шоссе		
						Станд.	Лист	Листов
							3	3
Геодезист	Проектировщик							
Геодезист	Шушаев							