




Фасад 1

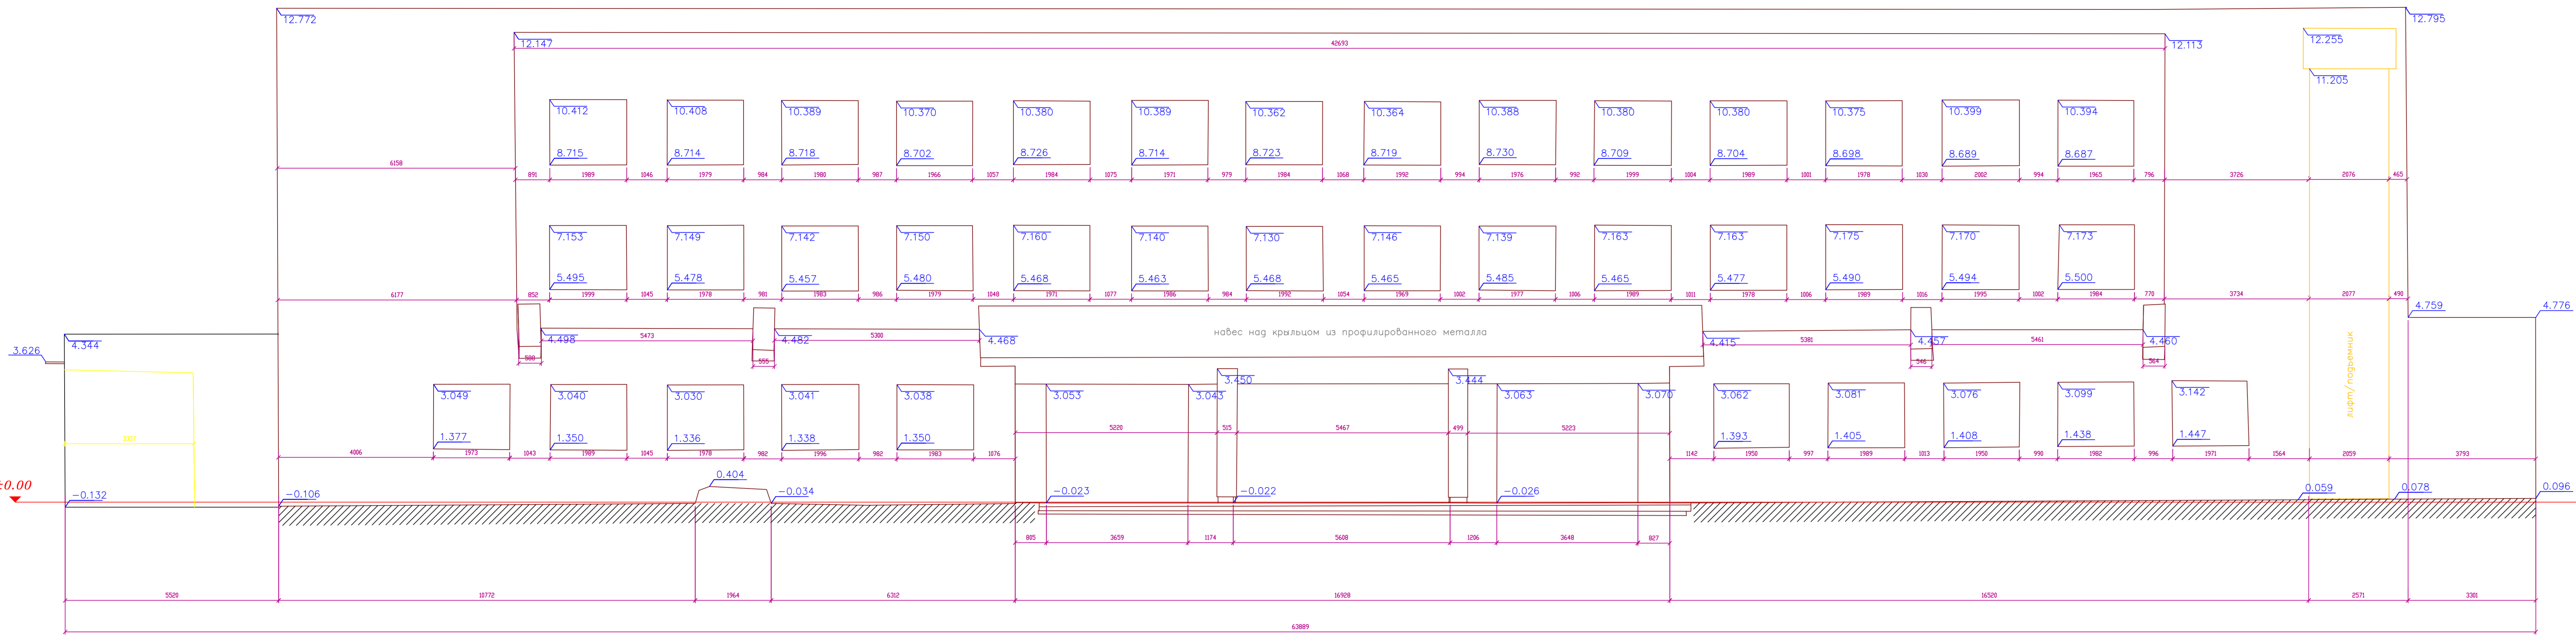



Фасад 2

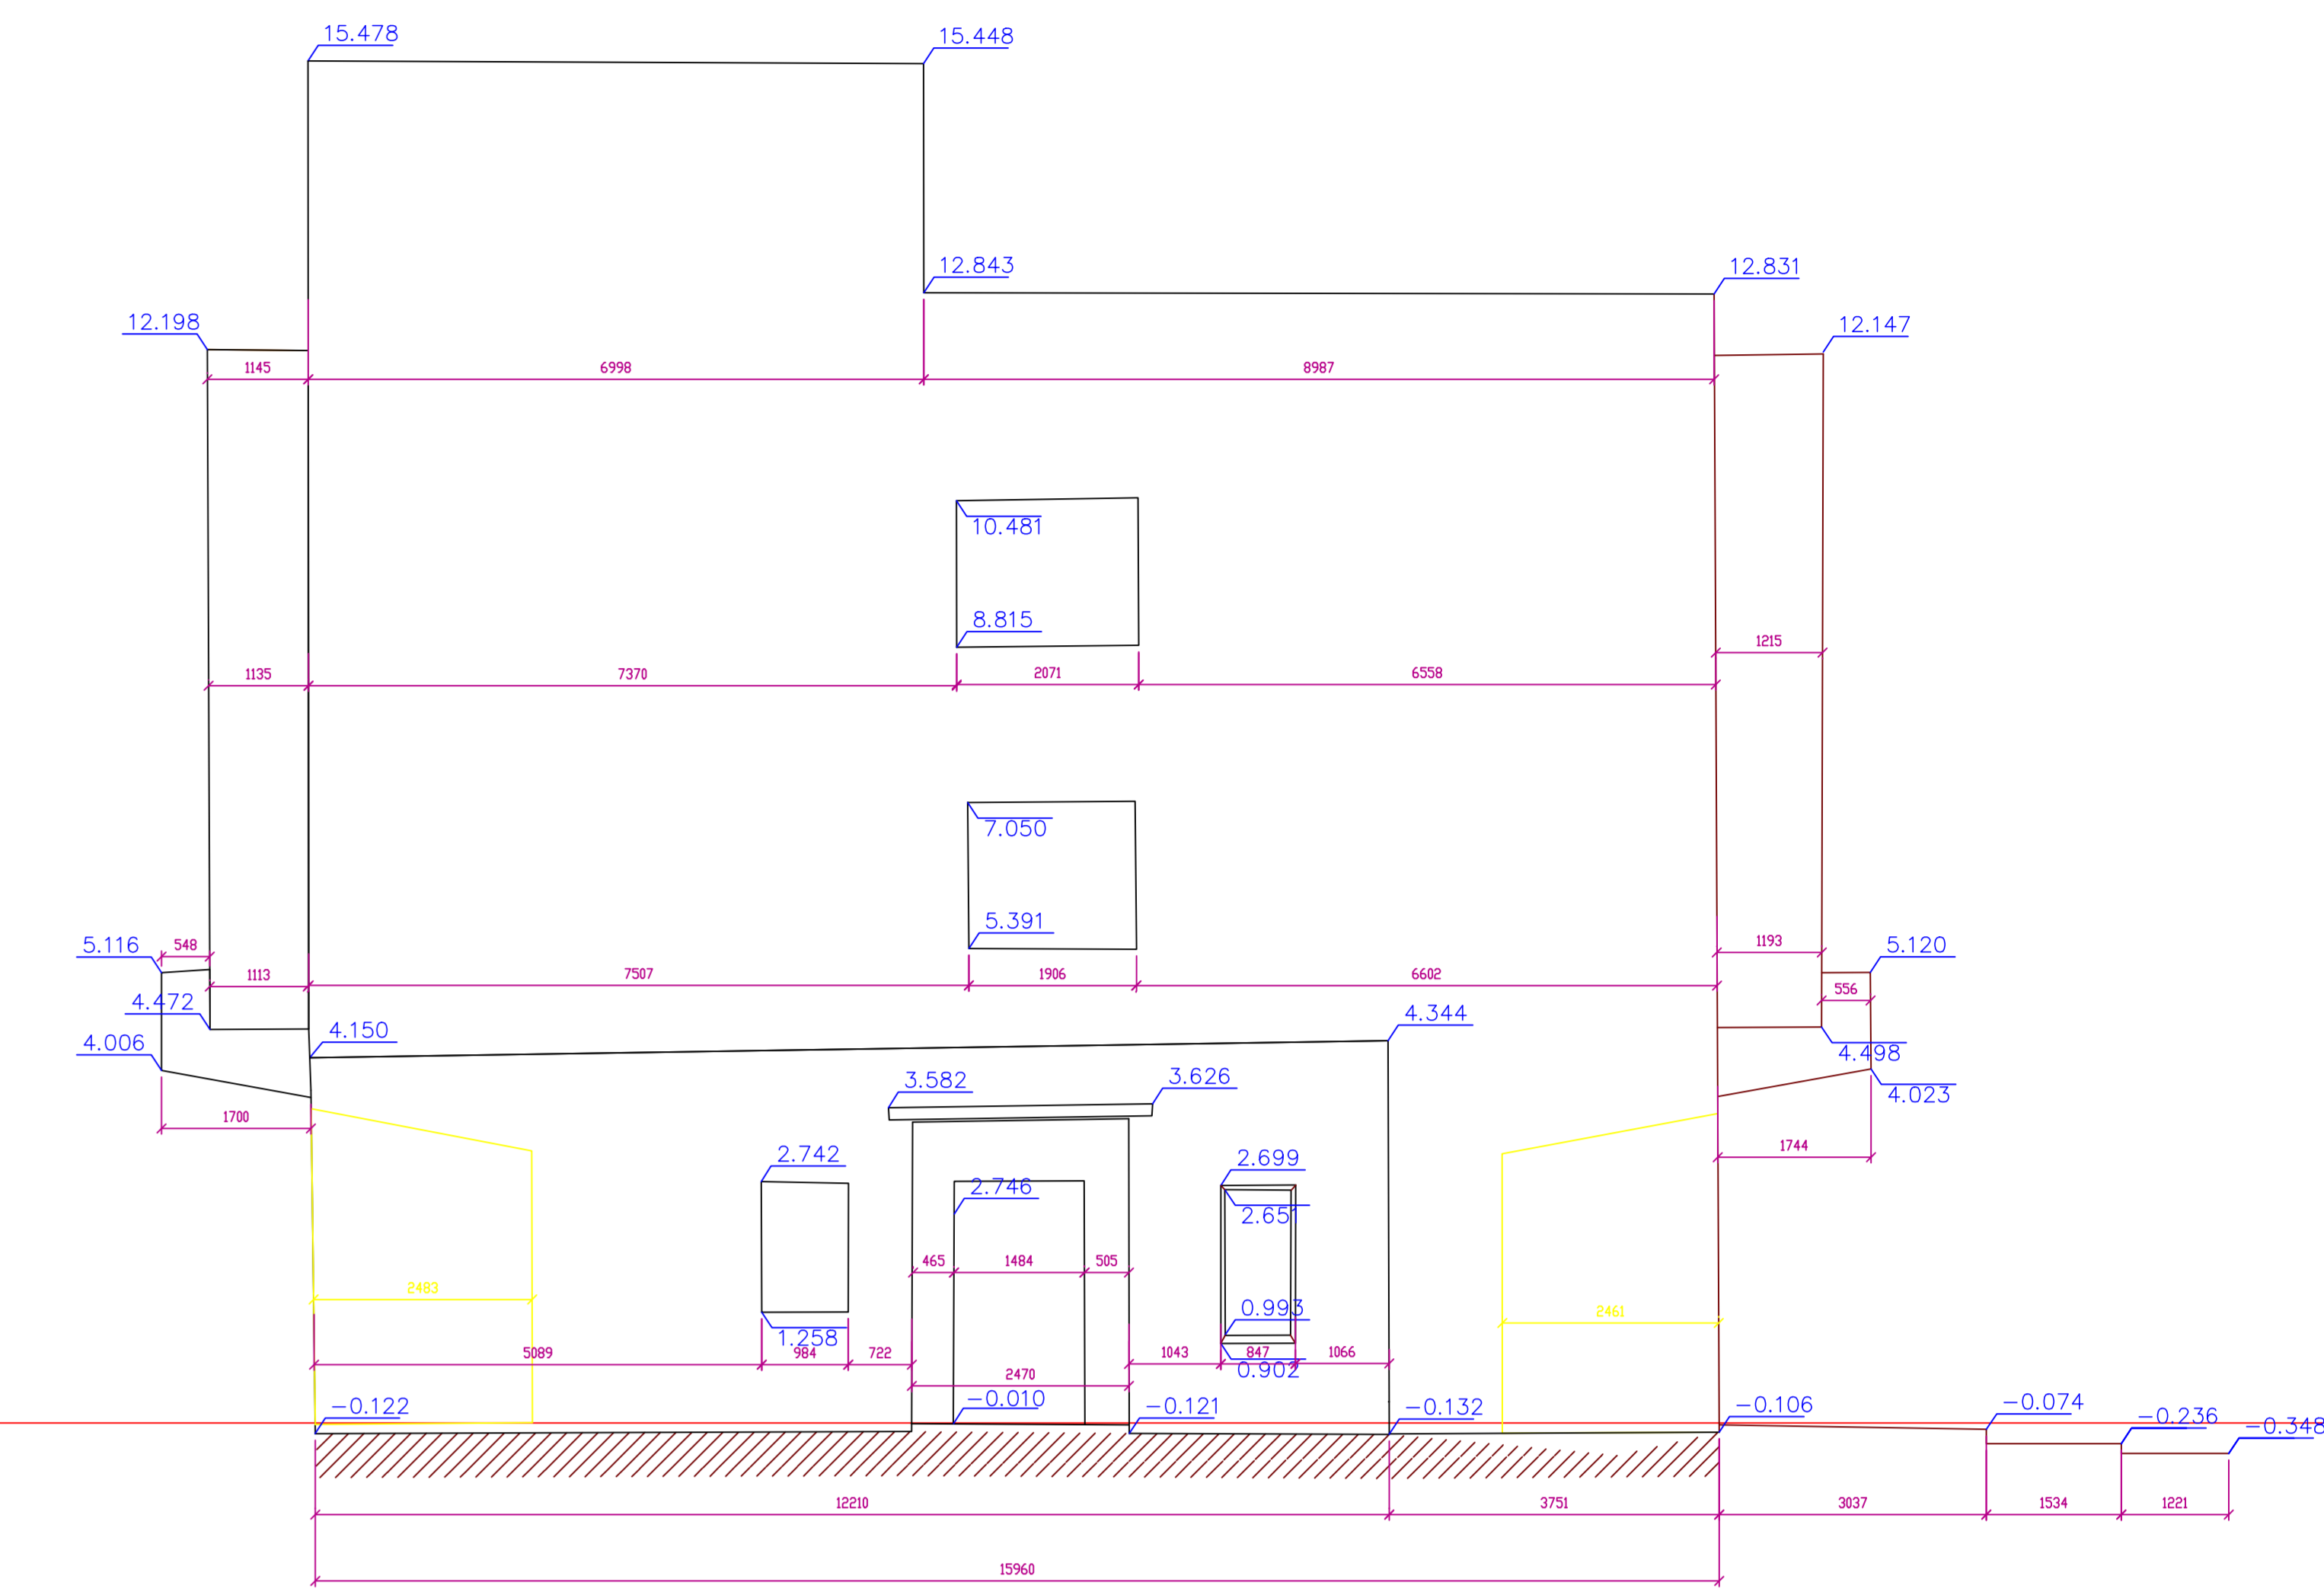

Фасад 4

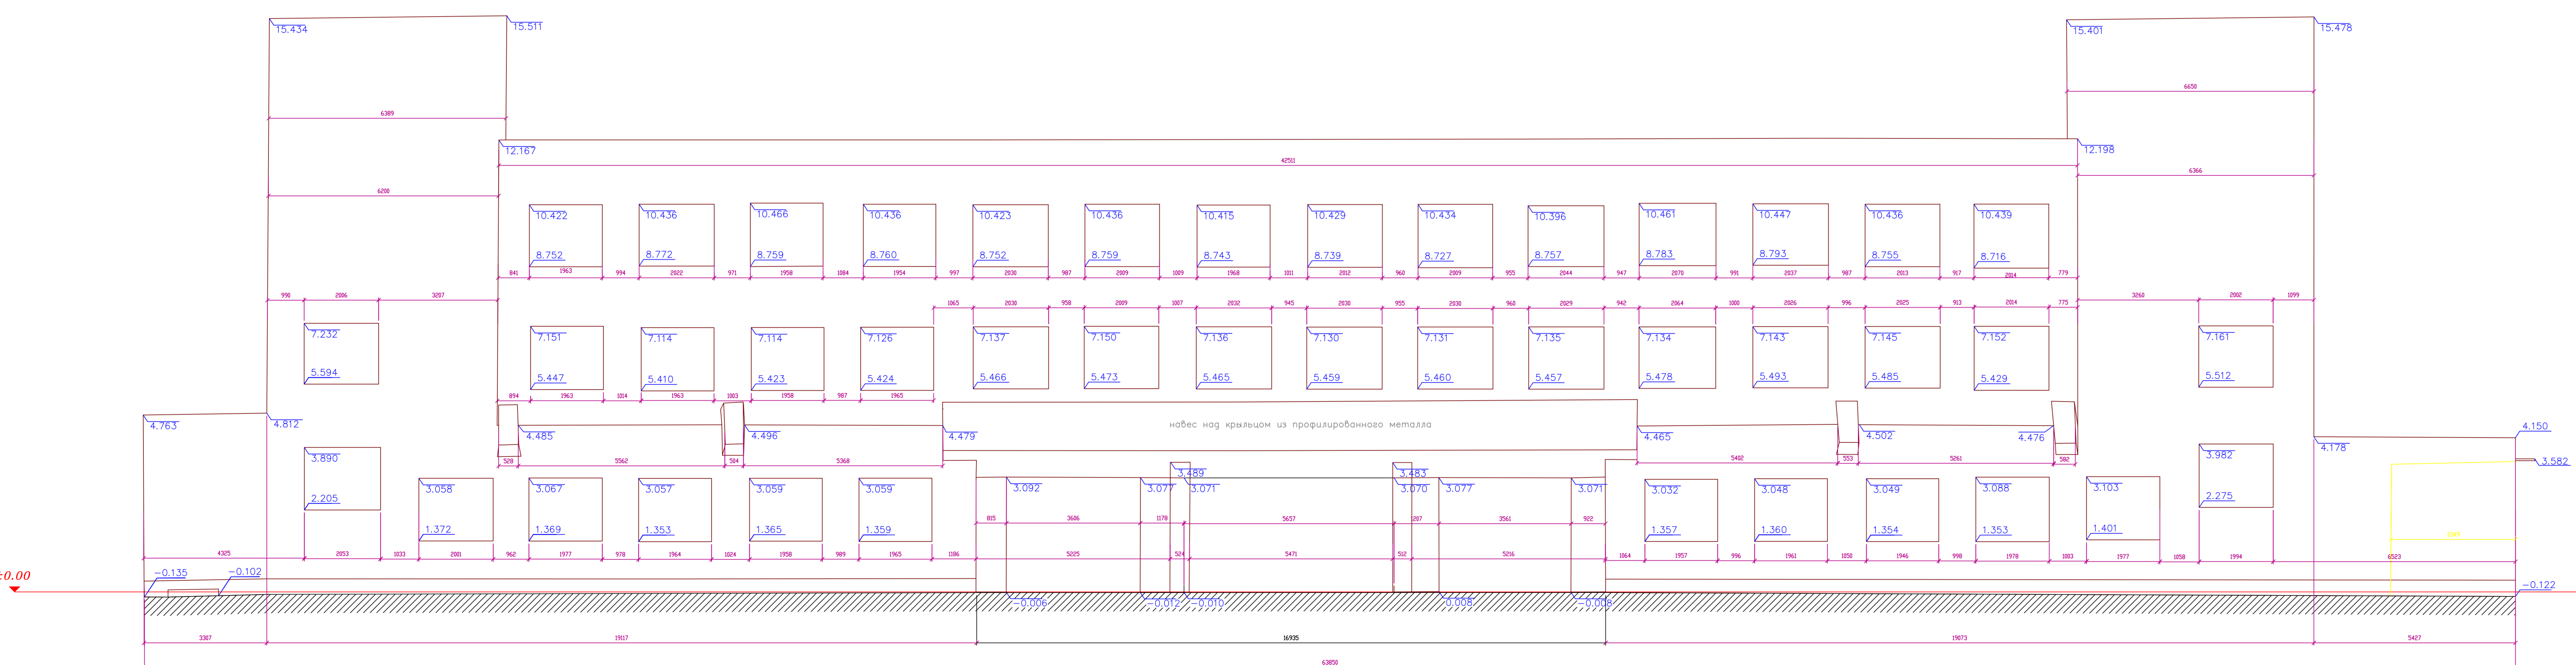

Фасад 3

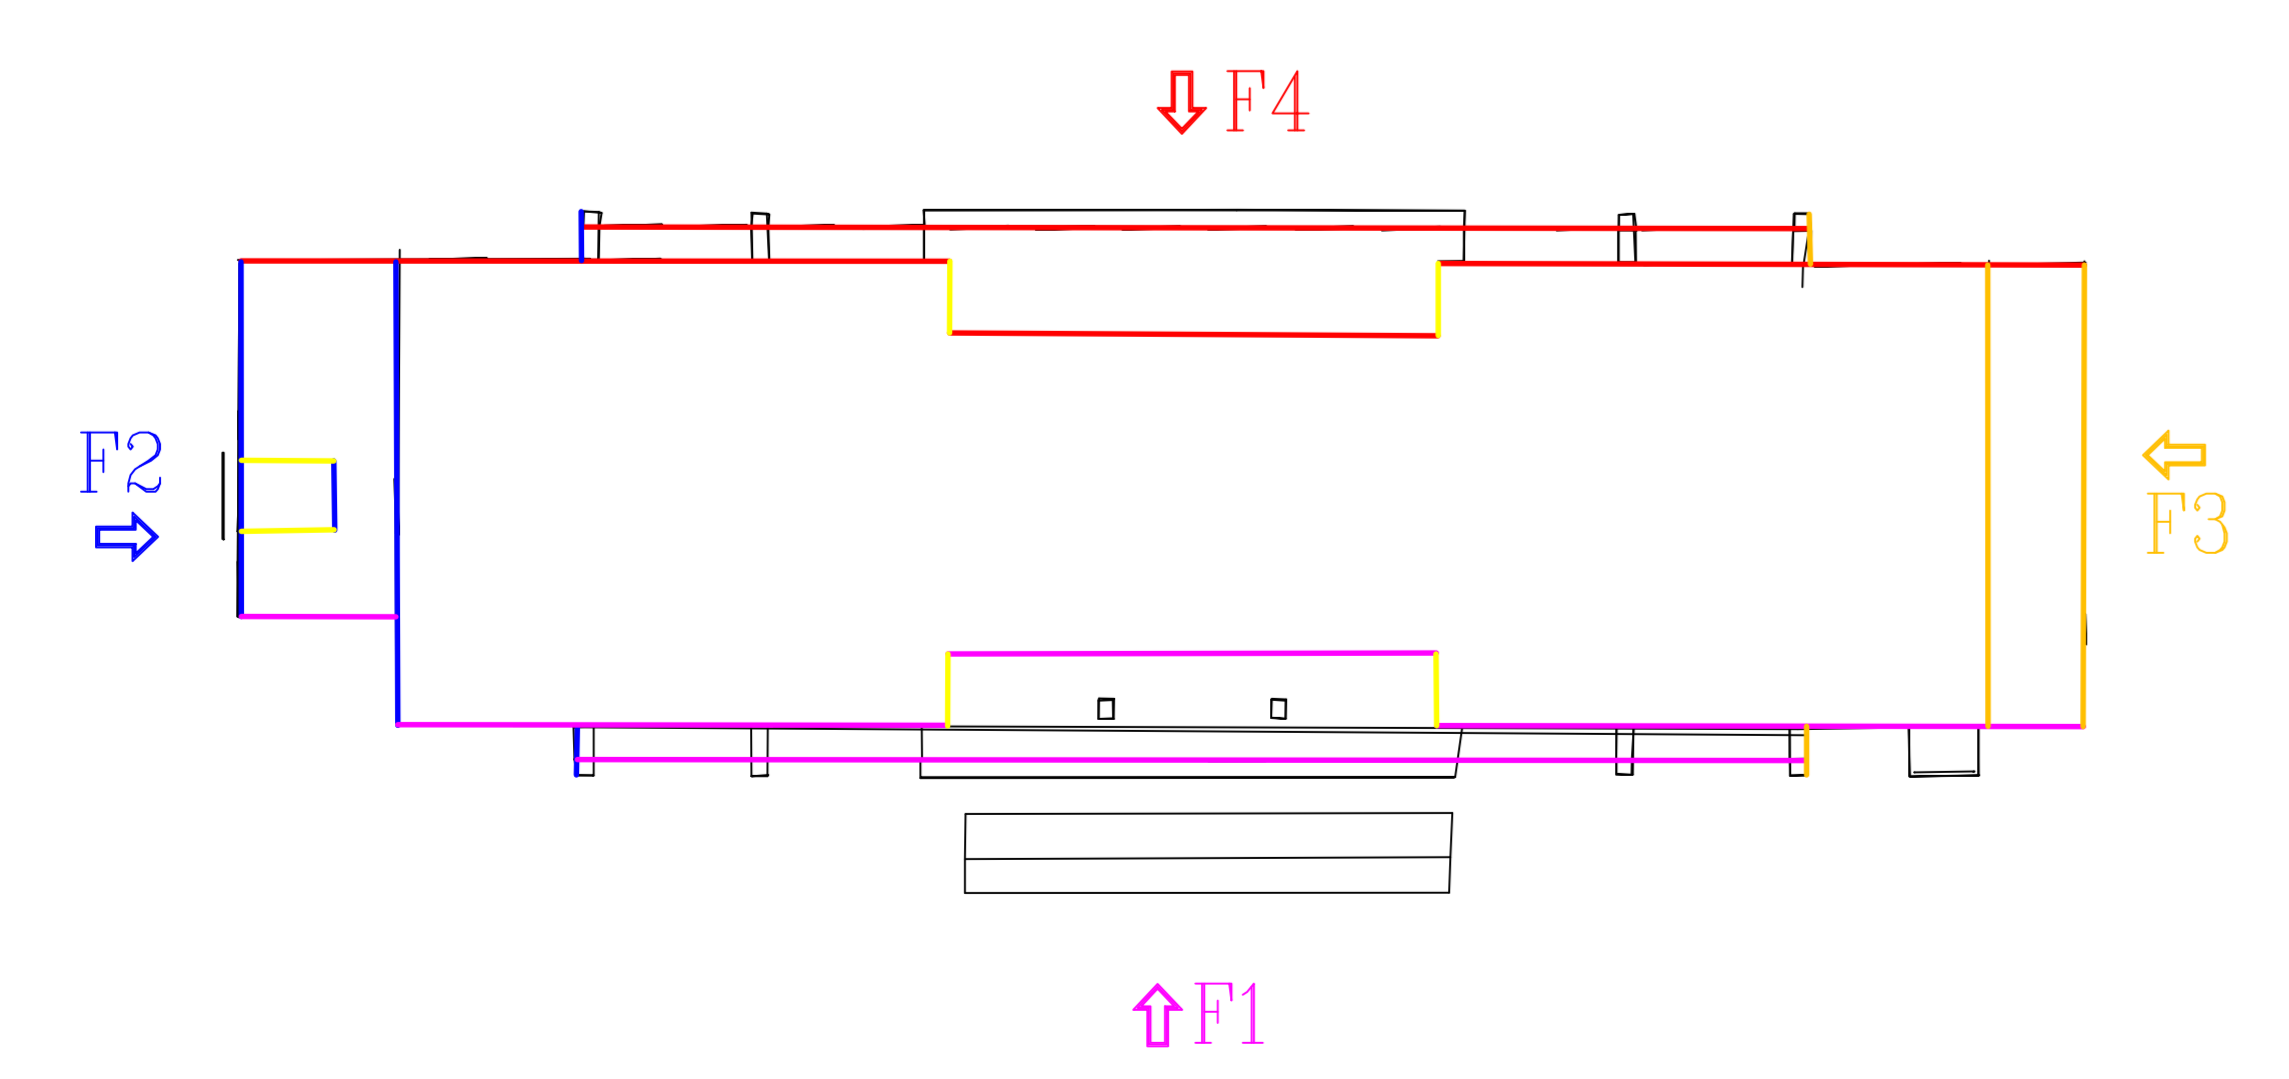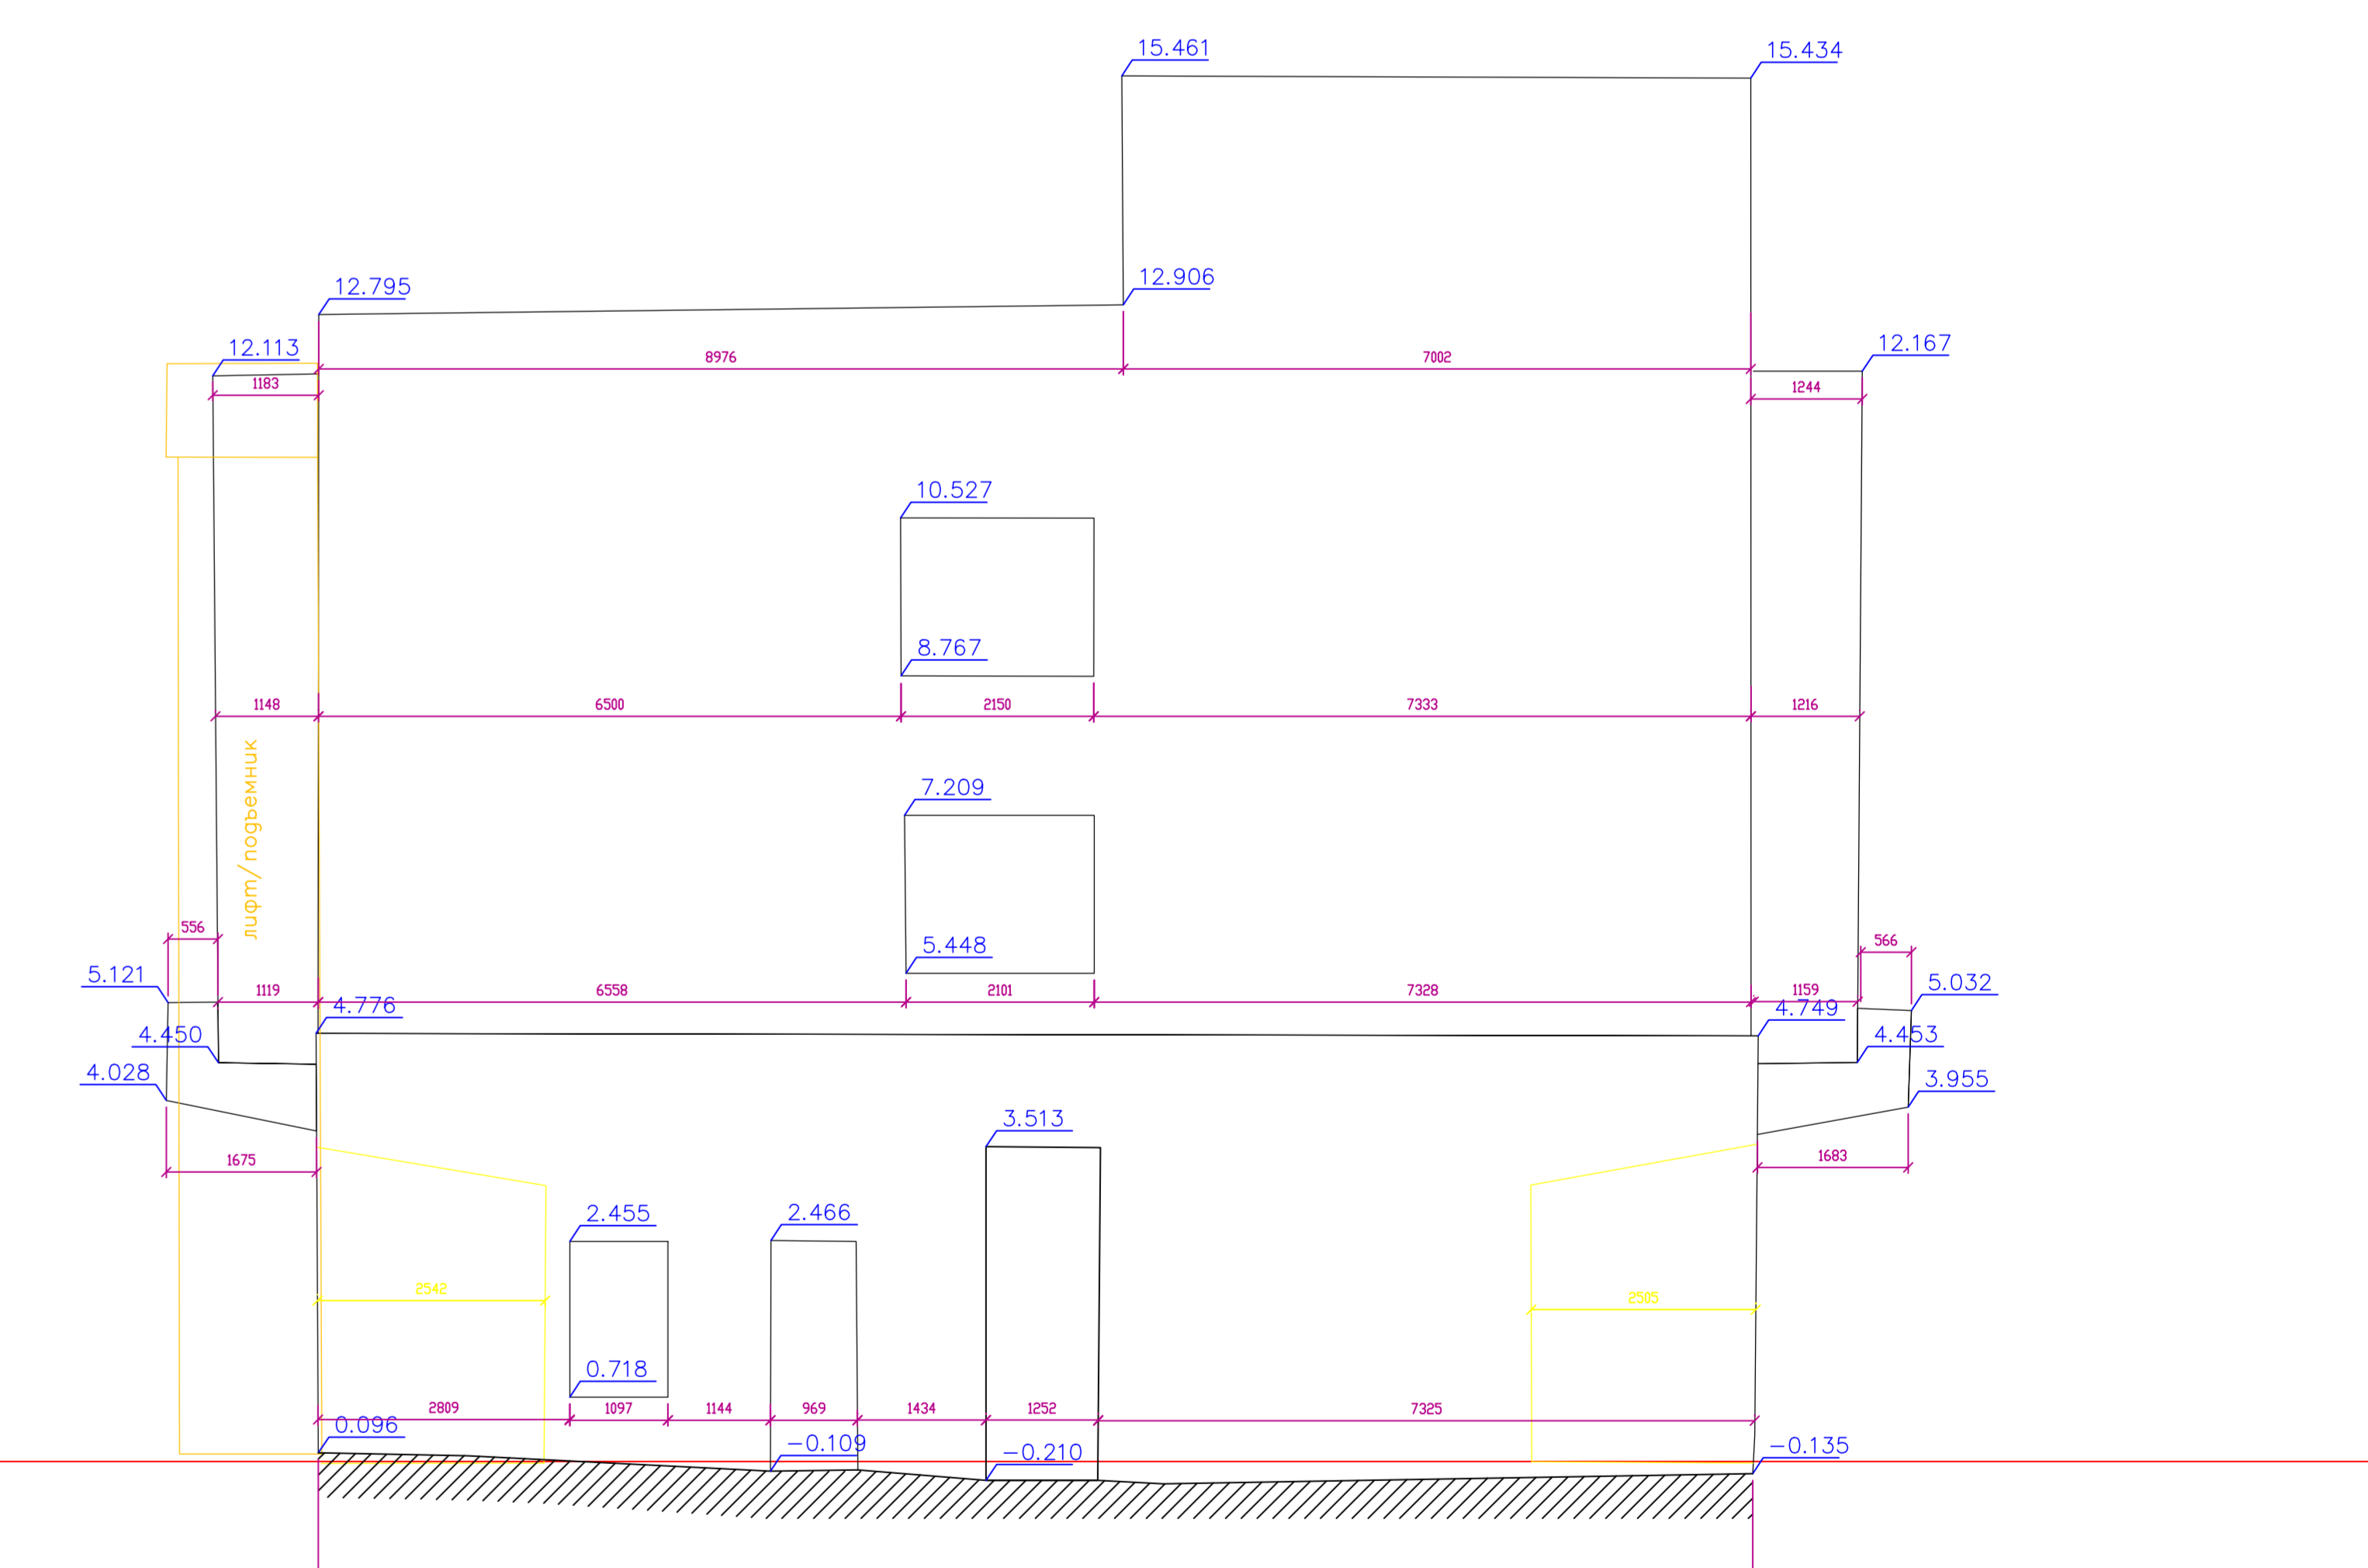

ПРИМЕЧАНИЯ:

За отметку ±0.00 принята отметка пола в зале на первом этаже.
 Съемка выполнена в условной системе координат X, Y и H.
 Размеры на чертеже показаны в миллиметрах, высотные отметки в метрах, высоты конструкций в миллиметрах.
 // — линия земли
 Желтым цветом показаны контуры входов в здание и размеры по ним в мм