


Фасад А(652.8м2)

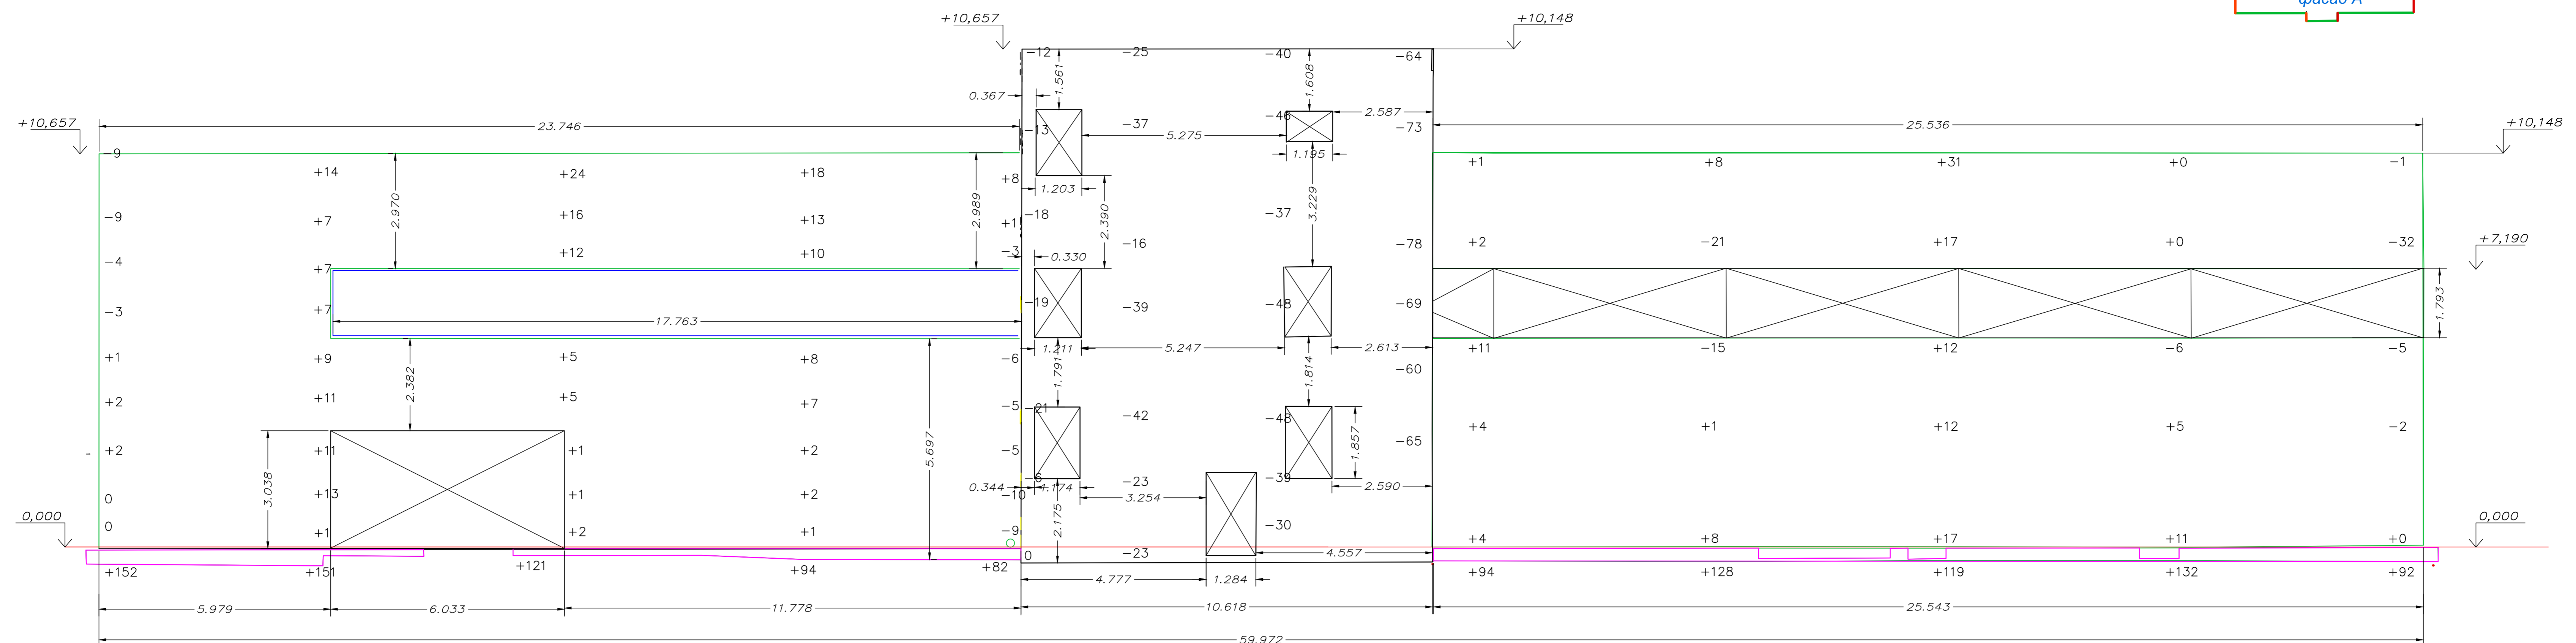


ПРИМЕЧАНИЕ:

- остекление 29.9 м2(454,8 м2)
 - бетон пов-ть 126.2 м2(311,5 м2)
 - сэндвич 405.2 м2(1071,9 м2)
 - цоколь 13.1 м2(40,3 м2)
- 19 — отклонение от проектной плоскости "—" — внутри; "+" — наружу.
Все размеры указаны в мм.

ФС 001			
г. Обнинск, ул. Курчатова, г.23			
Ис.	Исполн.	Дата	Лист
			4
Строительство торгово-офисного центра			ИКС
Фасад А			

Фасад Б(359.4м2)

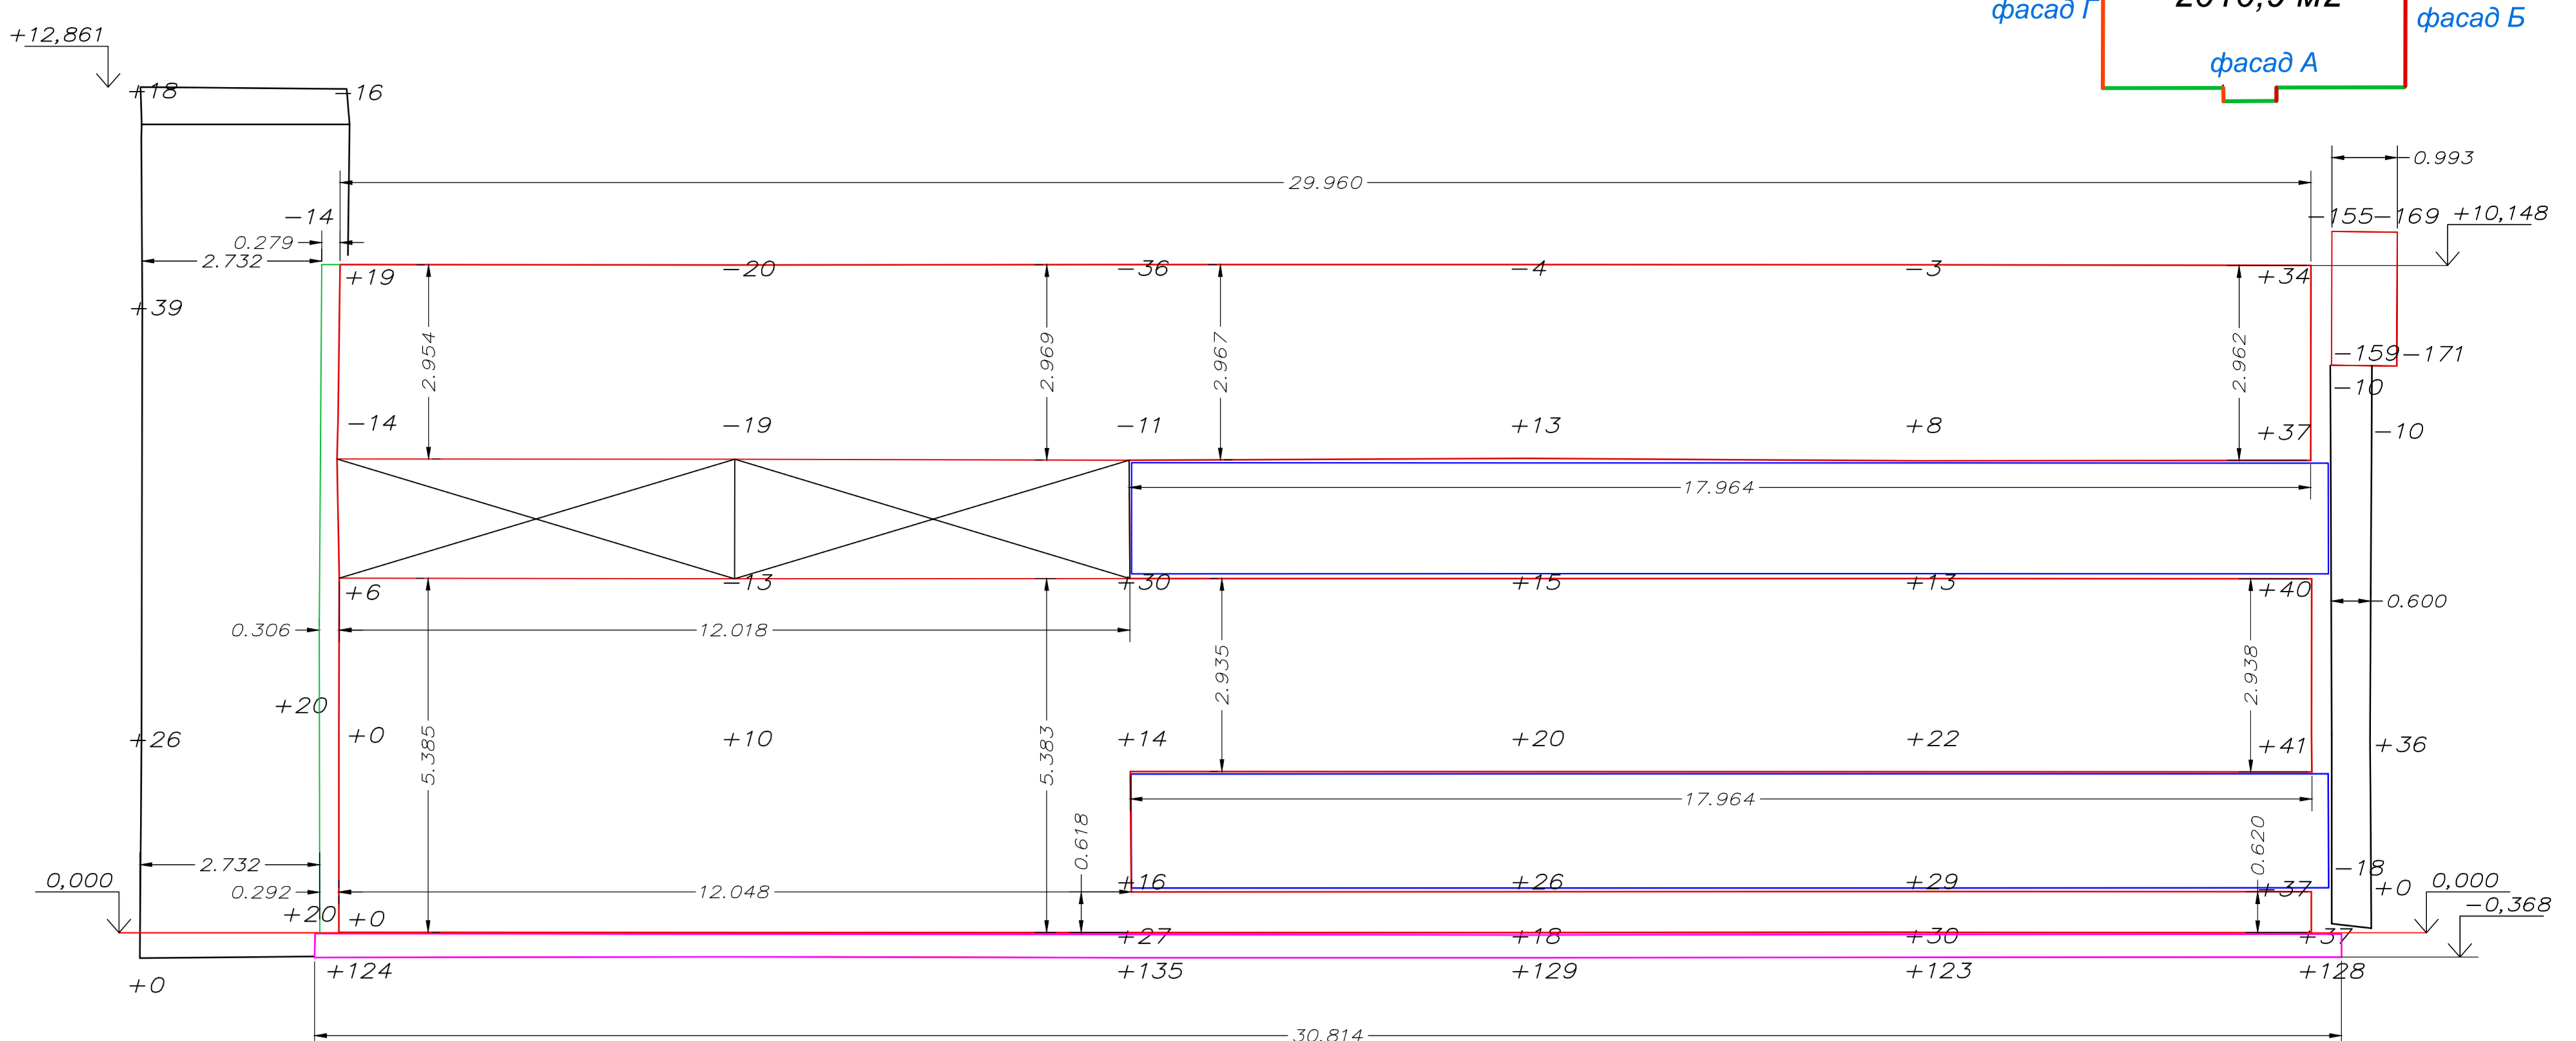


ПРИМЕЧАНИЕ:

- остекление 62.2 м2(454,8 м2)
 - бетон пов-ть 42.4 м2(311,5 м2)
 - сэндвич 224.0 м2(1071,9 м2)
 - цоколь 10.8 м2(40,3 м2)
- 19 — отклонение от проектной плоскости "—" — внутри; "+" — наружу.
Все размеры указаны в мм.

ФС 001			
г. Обнинск, ул. Курчатова, г.23			
Ис.	Исполн.	Дата	Лист
			4
Строительство торгово-офисного центра			ИКС
Фасад Б			

Фасад В(642.8м2)

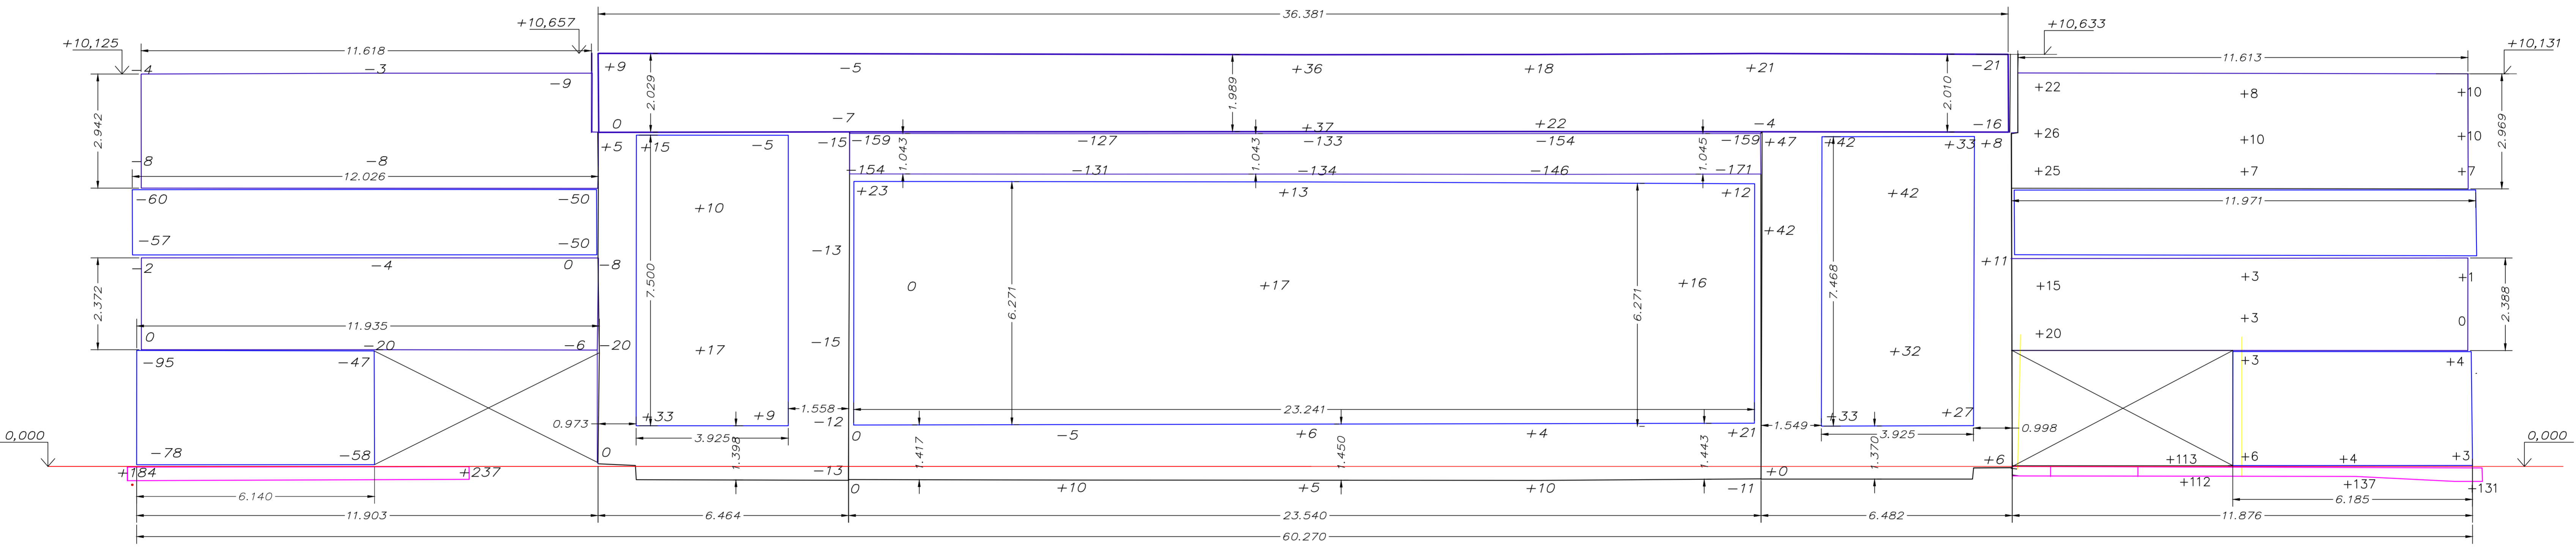


ПРИМЕЧАНИЕ:

- остекление 279.8 м2(454,8 м2)
 - бетон пов-ть 100.2 м2(311,5 м2)
 - сэндвич 223.3 м2(1071,9 м2)
 - цоколь 5.5 м2(40,3 м2)
- 19 — отклонение от проектной плоскости "—" — внутри; "+" — наружу.
Все размеры указаны в мм.

ФС 001			
г. Обнинск, ул. Курчатова, г.23			
Ис.	Исполн.	Дата	Лист
			4
Строительство торгово-офисного центра			ИКС
Фасад В			

Фасад Г(355.9м2)

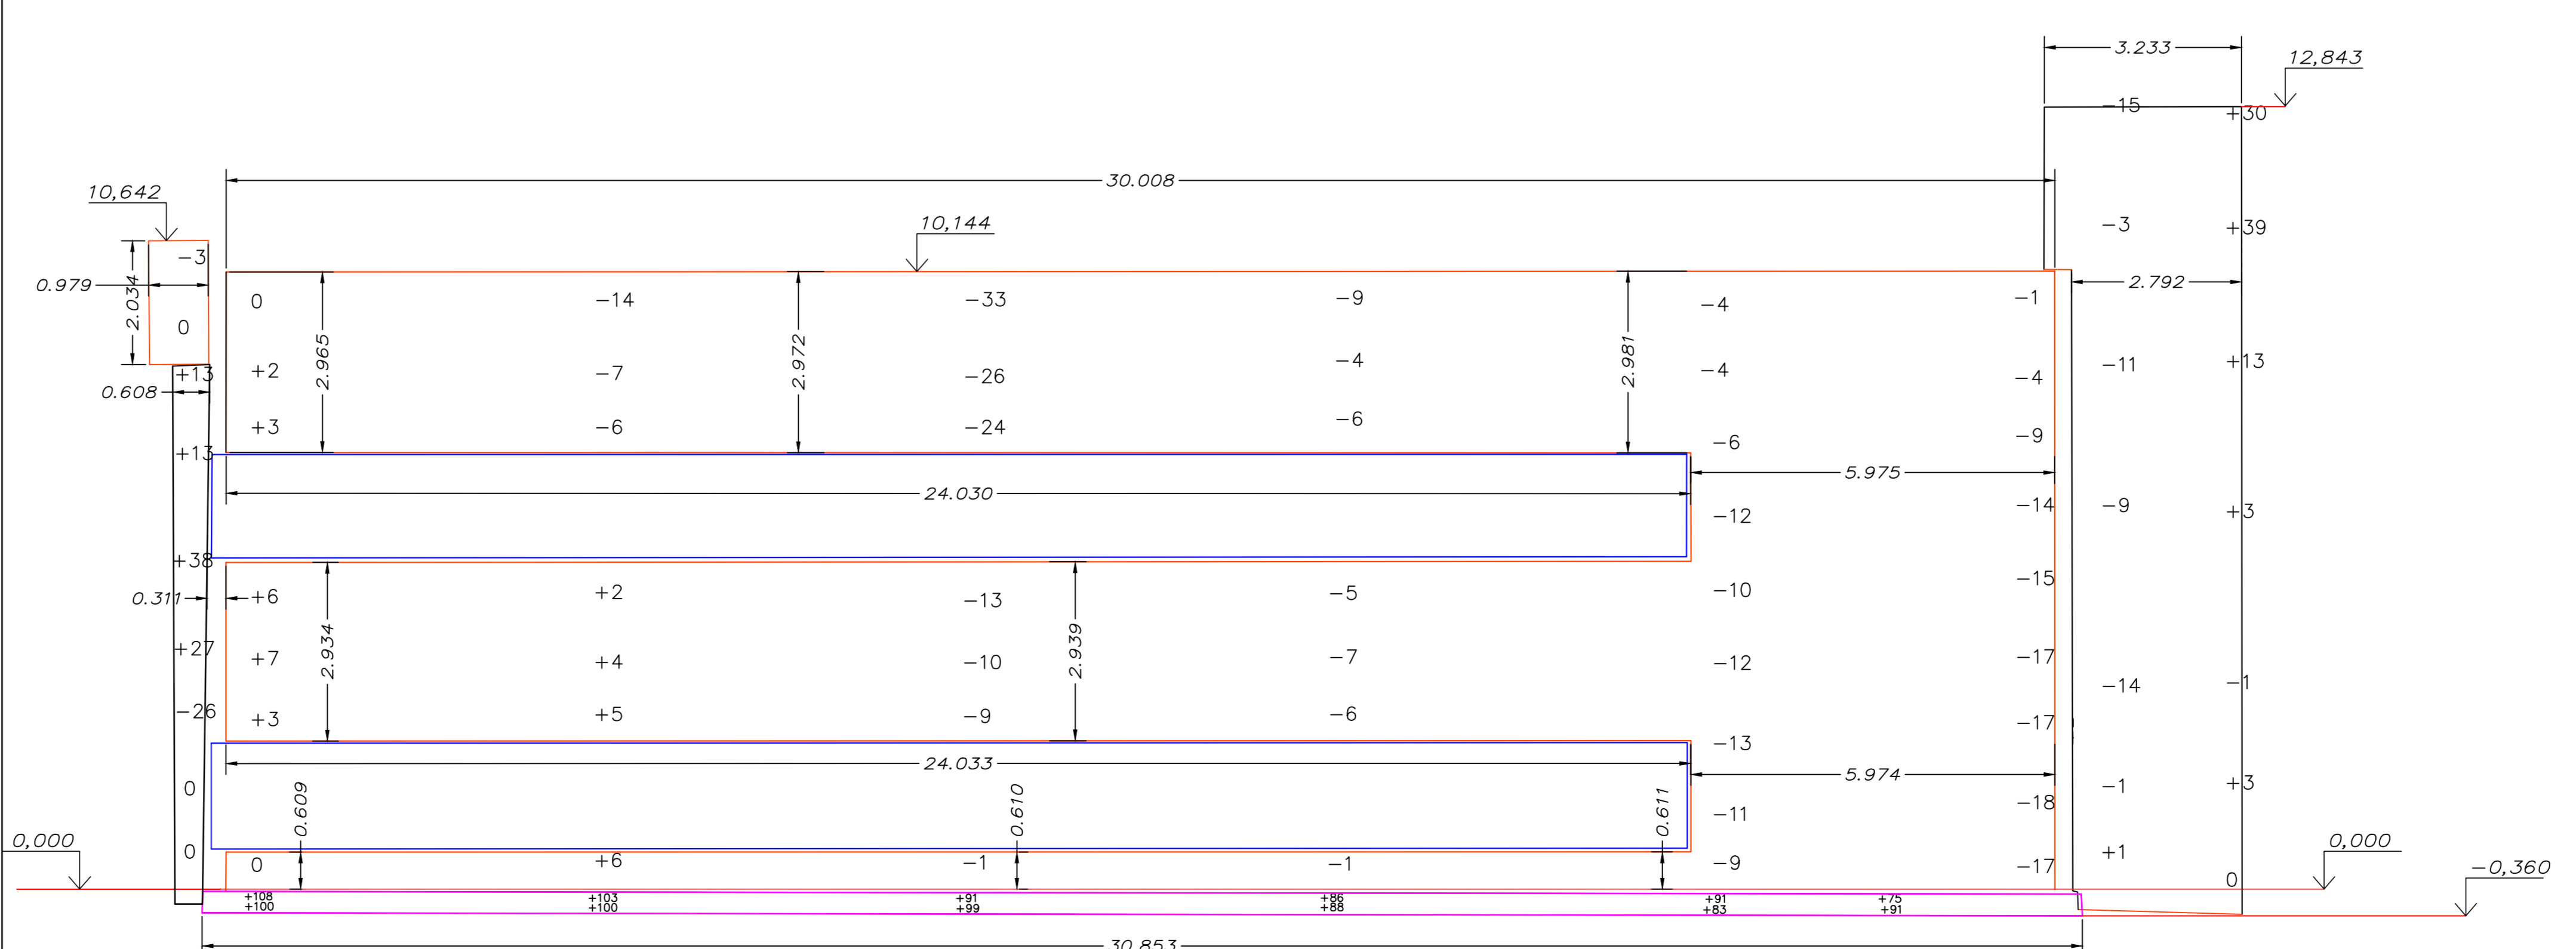

ПРИМЕЧАНИЕ:

- остекление 82.9 м2(454,8 м2)
 - бетон пов-ть 42.7 м2(311,5 м2)
 - сэндвич 219.4 м2(1071,9 м2)
 - цоколь 10.9 м2(40,3 м2)
- 19 — отклонение от проектной плоскости "—" — внутри; "+" — наружу.
Все размеры указаны в мм.

ФС 001			
г. Обнинск, ул. Курчатова, г.23			
Ис.	Исполн.	Дата	Лист
			4
Строительство торгово-офисного центра			ИКС
Фасад Г			